POZNÁMKA :
Súradnicový systém : JTSK
Výškový systém : Bpv
Zameranie vykazuje stav ku dòu :

Legenda:

🟧	skutoèný stav
⬜	stav pod?a C-KN
🟩	stav pod?a E-KN

Kontrola digitálneho spracovania :	Dòa :	Technická kontrola :	Dòa :
Meral : Ing. Jaroslav Šu?ák		Adresa : Ing. Branislav Trudiè Pod papierðou 1487/39 Bardejov	
Vyhotovil : Ing. Branislav Trudiè			
Autorizaène overil : Ing. František Haník			
Stavba : Polohopisne a výškopisne zameranie cyklochodníka		Èíslo zákazky	7/2020
		Formát	9xA4
Objekt :		Dátum	23.12.2020
		Mierka	1:1000
±as? :			
GEODETICKÉ PODKLADY			

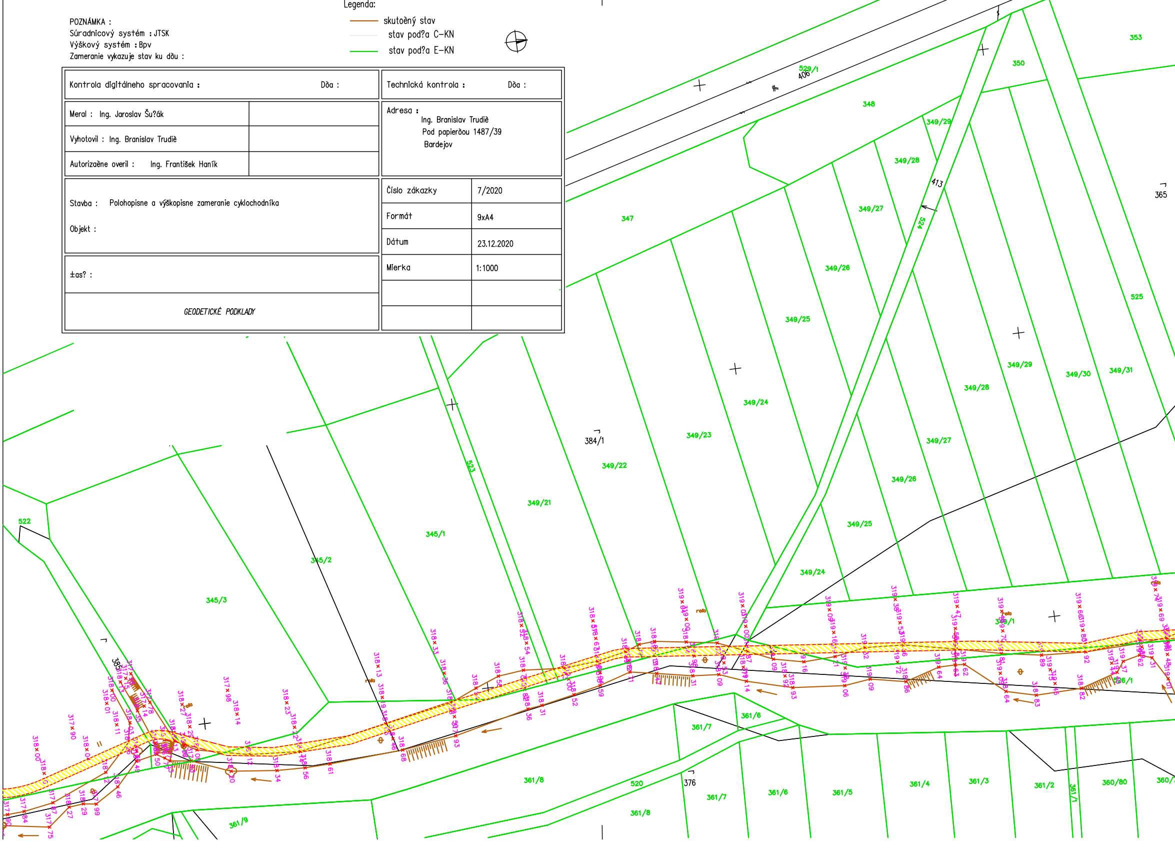
353
350
529/1
406
348
349/29
349/28
413
365
347
349/27
524
349/26
525
349/25
349/29
349/30
349/31
349/28
349/24
384/1
349/23
349/27
349/22
523
349/21
349/26
345/1
522
345/2
349/25
349/24
345/3
385
349/1
326/1
361/6
361/7
361/8
520
376
361/7
361/6
361/5
361/4
361/3
361/2
361/1
360/80
361/8
361/9

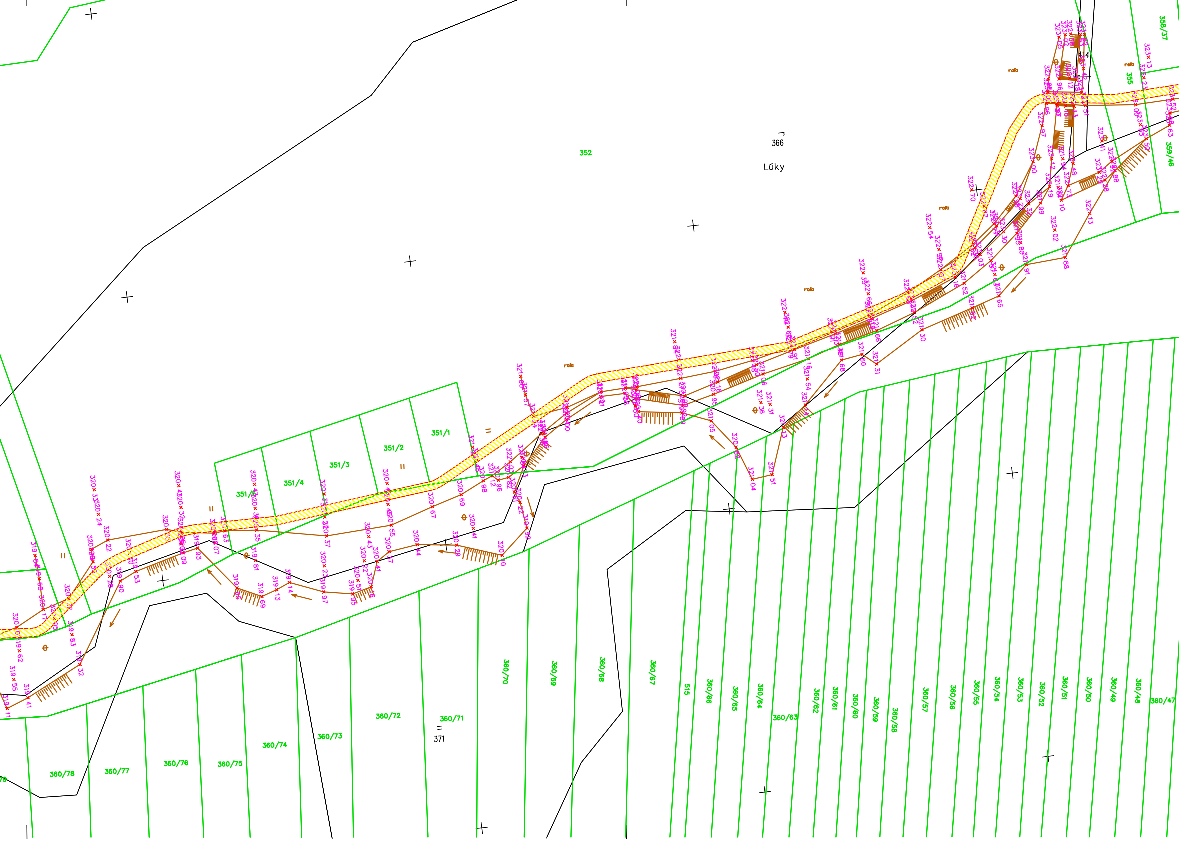
352
366
Lúky
414
355
358/37
359/46
roľa
351/1
351/2
351/3
351/4
351/5
371
360/71
360/72
360/73
360/74
360/75
360/76
360/77
360/78
360/70
360/69
360/68
360/67
515
360/66
360/65
360/64
360/63
360/62
360/61
360/60
360/59
360/58
360/57
360/56
360/55
360/54
360/53
360/52
360/51
360/50
360/49
360/48
360/47

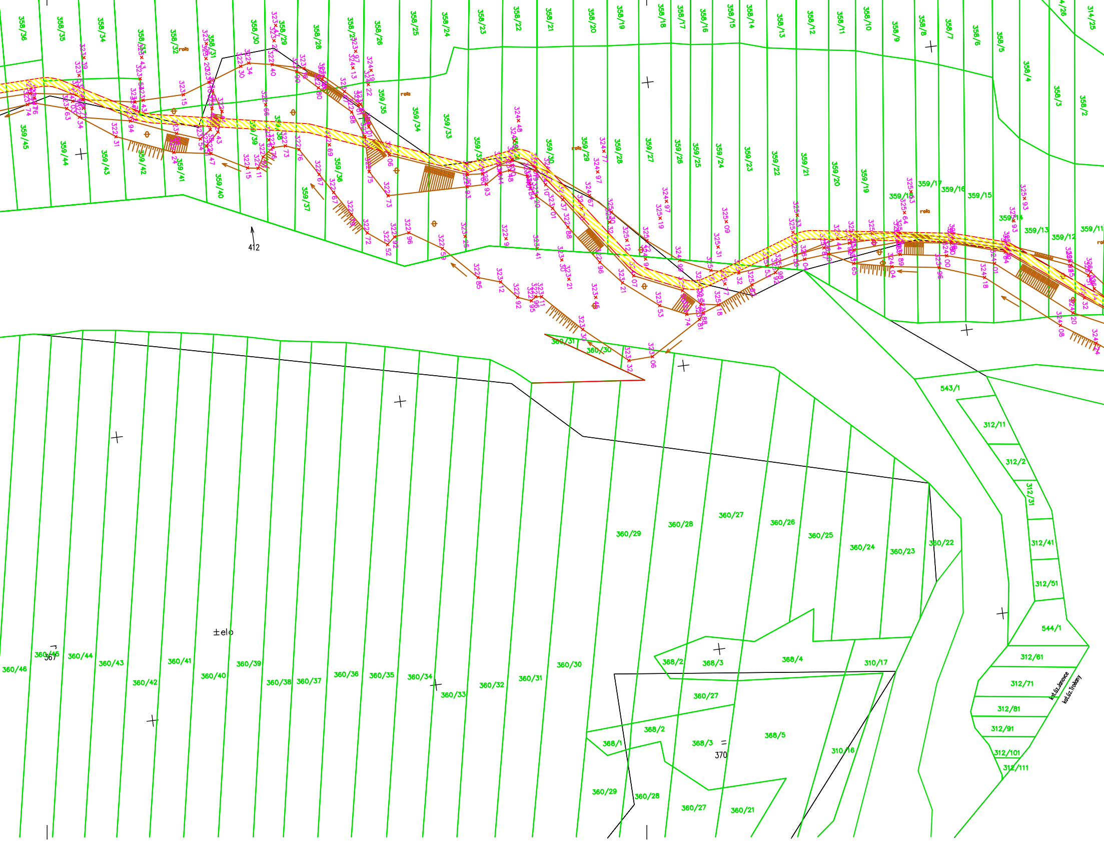
358/36
358/35
358/34
358/33
358/32
358/31
358/30
358/29
358/28
358/27
358/26
358/25
358/24
358/23
358/22
358/21
358/20
358/19
358/18
358/17
358/16
358/15
358/14
358/13
358/12
358/11
358/10
358/9
358/8
358/7
358/6
358/5
358/4
358/3
358/2
314/26
314/25
359/45
359/44
359/43
359/42
359/41
359/40
359/39
359/38
359/37
359/36
359/35
359/34
359/33
359/32
359/30
359/29
359/28
359/27
359/26
359/25
359/24
359/23
359/22
359/21
359/20
359/19
359/18
359/17
359/16
359/15
359/14
359/13
359/12
359/11
rola
rola
rola
rola
412
360/31
360/30
543/1
312/11
312/2
312/31
312/41
312/51
544/1
312/61
312/71
312/81
312/91
312/101
312/111
kat.úz.Janovce
kat.úz.Tročany
360/29
360/28
360/27
360/26
360/25
360/24
360/23
360/22
±elo
367
360/46
360/45
360/44
360/43
360/42
360/41
360/40
360/39
360/38
360/37
360/36
360/35
360/34
360/33
360/32
360/31
360/30
368/2
368/3
368/4
310/17
360/27
368/2
368/1
368/3
368/5
370
310/16
360/29
360/28
360/27
360/21

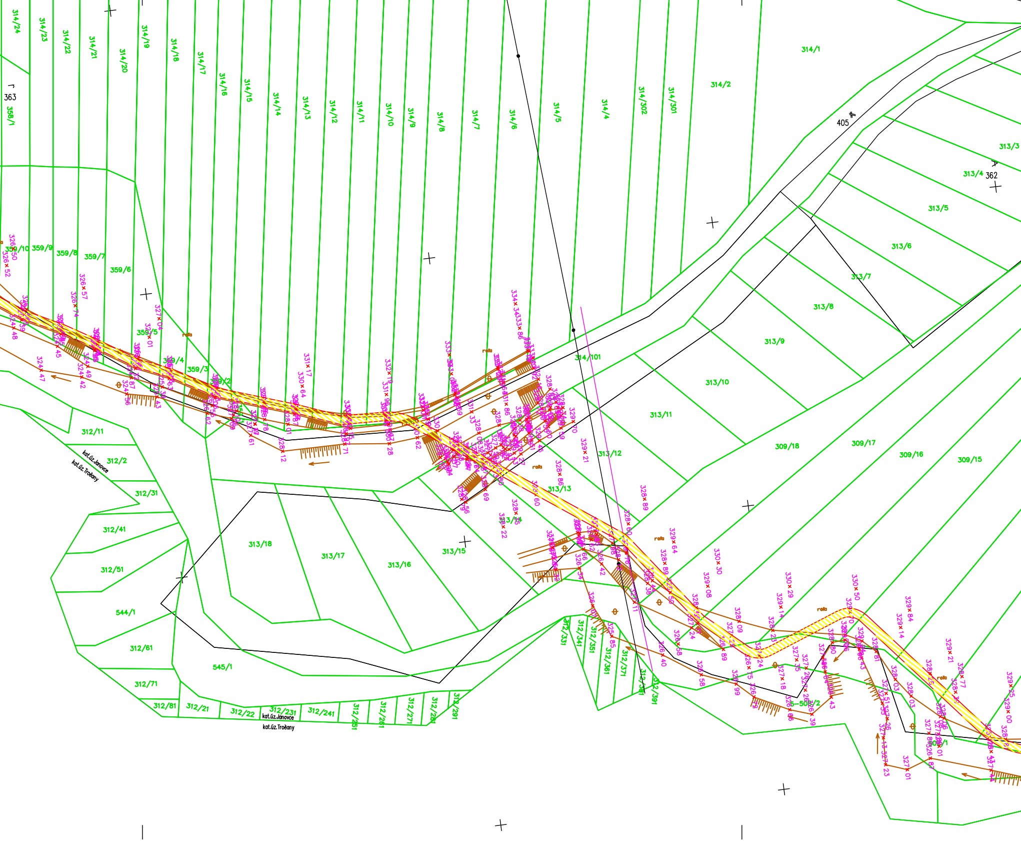
314/24
314/23
314/22
314/21
314/20
314/19
314/18
314/17
314/16
314/15
314/14
314/13
314/12
314/11
314/10
314/9
314/8
314/7
314/6
314/5
314/4
314/302
314/301
314/2
314/1
363
358/1
405
313/3
313/4
362
313/5
313/6
313/7
313/8
313/9
313/10
313/11
313/12
313/13
313/14
313/15
313/16
313/17
313/18
314/101
309/18
309/17
309/16
309/15
359/10
359/9
359/8
359/7
359/6
359/5
359/4
359/3
359/2
312/11
312/2
312/31
312/41
312/51
544/1
312/61
545/1
312/71
312/81
312/21
312/22
312/231
312/241
312/251
312/261
312/271
312/281
312/291
312/331
312/341
312/351
312/361
312/371
312/381
312/391
kat.úz.Janovce
kat.úz.Tročany
rola
326×50
326×52
326×57
326×74
324×48
324×47
324×42
324×49
327×04
331×17
330×64
332×13
331×96
334×34
333×86
329×70
329×21
328×86
328×89
328×60
329×64
330×30
329×08
330×29
329×14
330×50
329×84
329×14
329×21
328×12
328×01
328×78
328×28
330×62
328×71
327×61
327×49
328×22
328×56
326×34
326×42
326×01
325×85
326×40
326×58
326×89
326×75
327×18
327×35
327×01
327×23

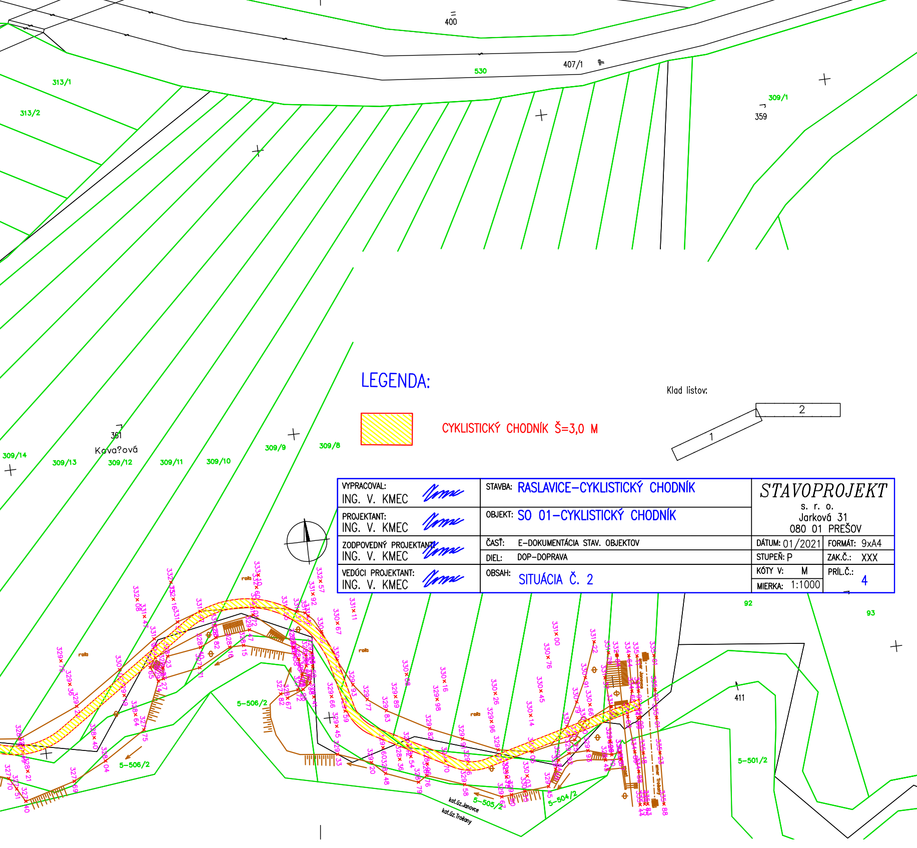
400
407/1
530
313/1
313/2
309/1
359
361
Kova?ová
309/14
309/13
309/12
309/11
309/10
309/9
309/8
92
93
411
5-506/2
5-506/2
5-505/2
5-504/2
5-501/2
kat.úz.Janovce
kat.úz.Troèany
1
2

LEGENDA:

▨ CYKLISTICKÝ CHODNÍK Š=3,0 M

Klad listov:

VYPRACOVAL: ING. V. KMEC	STAVBA: RASLAVICE–CYKLISTICKÝ CHODNÍK	STAVOPROJEKT s. r. o. Jarková 31 080 01 PREŠOV	
PROJEKTANT: ING. V. KMEC	OBJEKT: SO 01–CYKLISTICKÝ CHODNÍK		
ZODPOVEDNÝ PROJEKTANT: ING. V. KMEC	ČASŤ: E–DOKUMENTÁCIA STAV. OBJEKTOV	DÁTUM: 01/2021	FORMÁT: 9xA4
	DIEL: DOP–DOPRAVA	STUPEŇ: P	ZAK.Č.: XXX
VEDÚCI PROJEKTANT: ING. V. KMEC	OBSAH: SITUÁCIA Č. 2	KÓTY V: M	PRÍL.Č.: 4
		MIERKA: 1:1000	